


ΣΧΕΔΙΟ ΣΥΝΔΕΣΗΣ ΕΓΚΑΤΑΣΤΑΣΗΣ ΗΛΕΚΤΡΙΚΟΥ ΘΕΡΜΟΣΙΦΩΝΑ ΜΕ ΡΕΛΕ ΡΑΓΑΣ

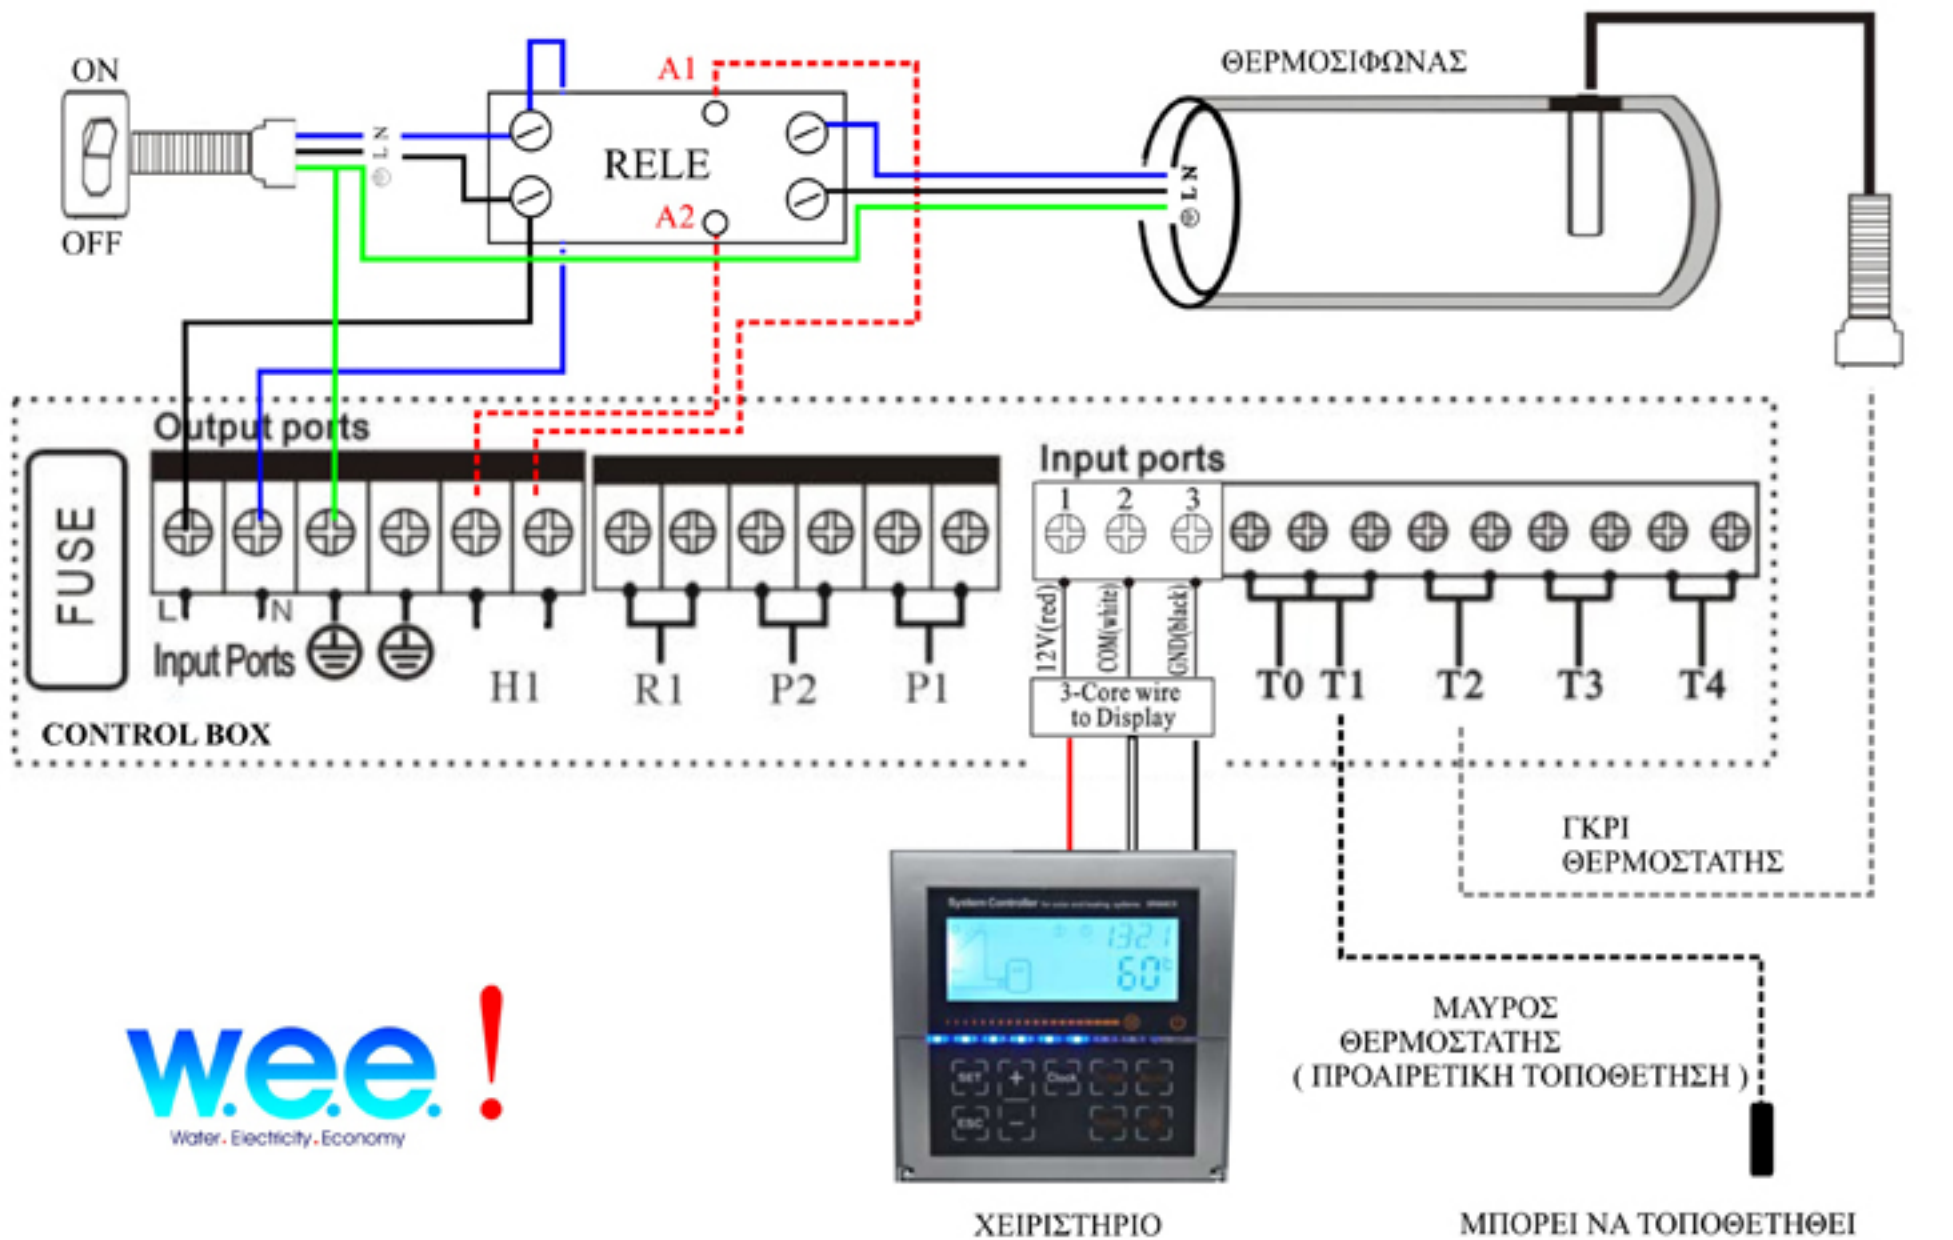

ΜΠΟΡΕΙ ΝΑ ΤΟΠΟΘΕΤΗΘΕΙ
ΣΕ ΣΗΜΕΙΟ ΠΟΥ ΝΑ ΕΛΕΓΧΕΙ
ΤΗΝ ΕΞΩΤΕΡΙΚΗ ΘΕΡΜΟΚΡΑΣΙΑ